


PROJET D'UNE MAISON UNIFAMILIALE SISE RUE BADEN-POWELL A BONNEVOIE
PROPRIETAIRE J-P KERTZ-MULLER

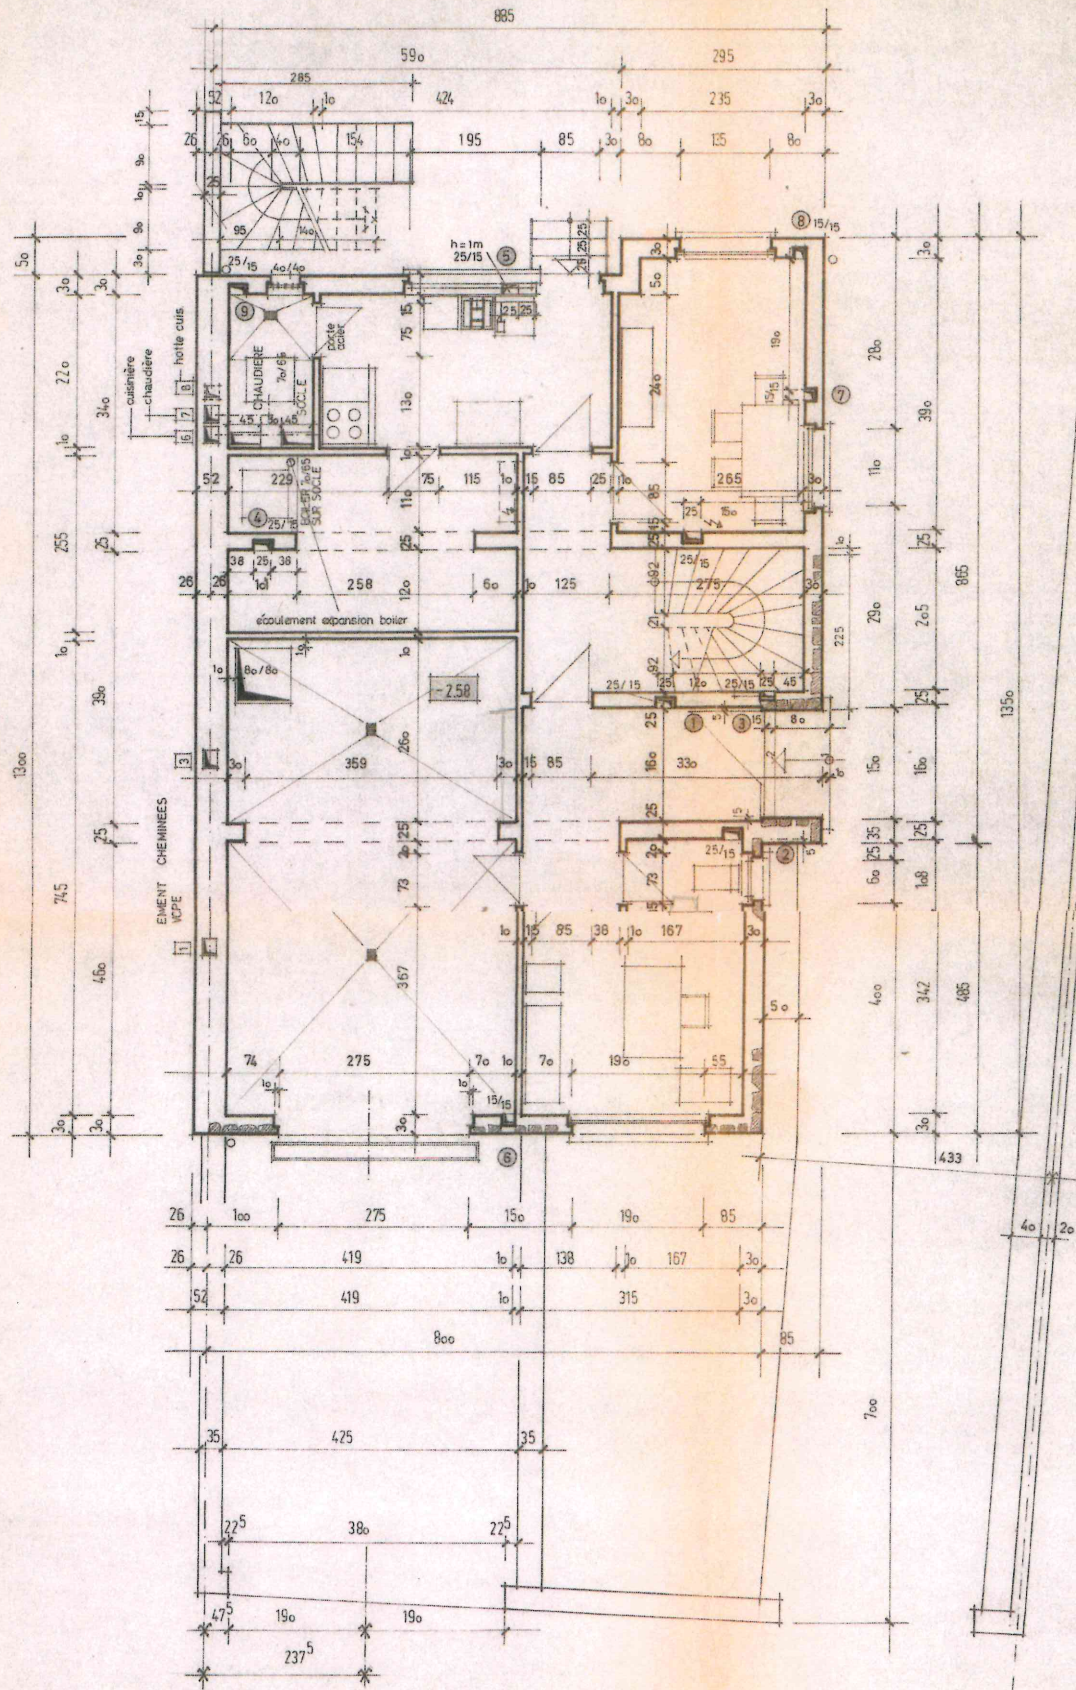

REZ-DE- CHAUSSEE

ECH. 1:50

GUY CAPESIUS
ARCHITECTE U.T.S.
33, RUE H. ENTRINGER
LUXEMBOURG-HOWALD
TELEPHONE 48 40 85




2.74
55
60
419
1




GUY CAPESIUS
ARCHITECTE U.T.S.
33, RUE H. ENTRINGER
LUXEMBOURG - HOWALD
TELEPHONE 48 40 85

PROJET D'UNE MAISON UNIFAMILIALE SISE RUE BADEN-POWELL A BONNEVOIE
PROPRIETAIRE J-P KERTZ-MULLER

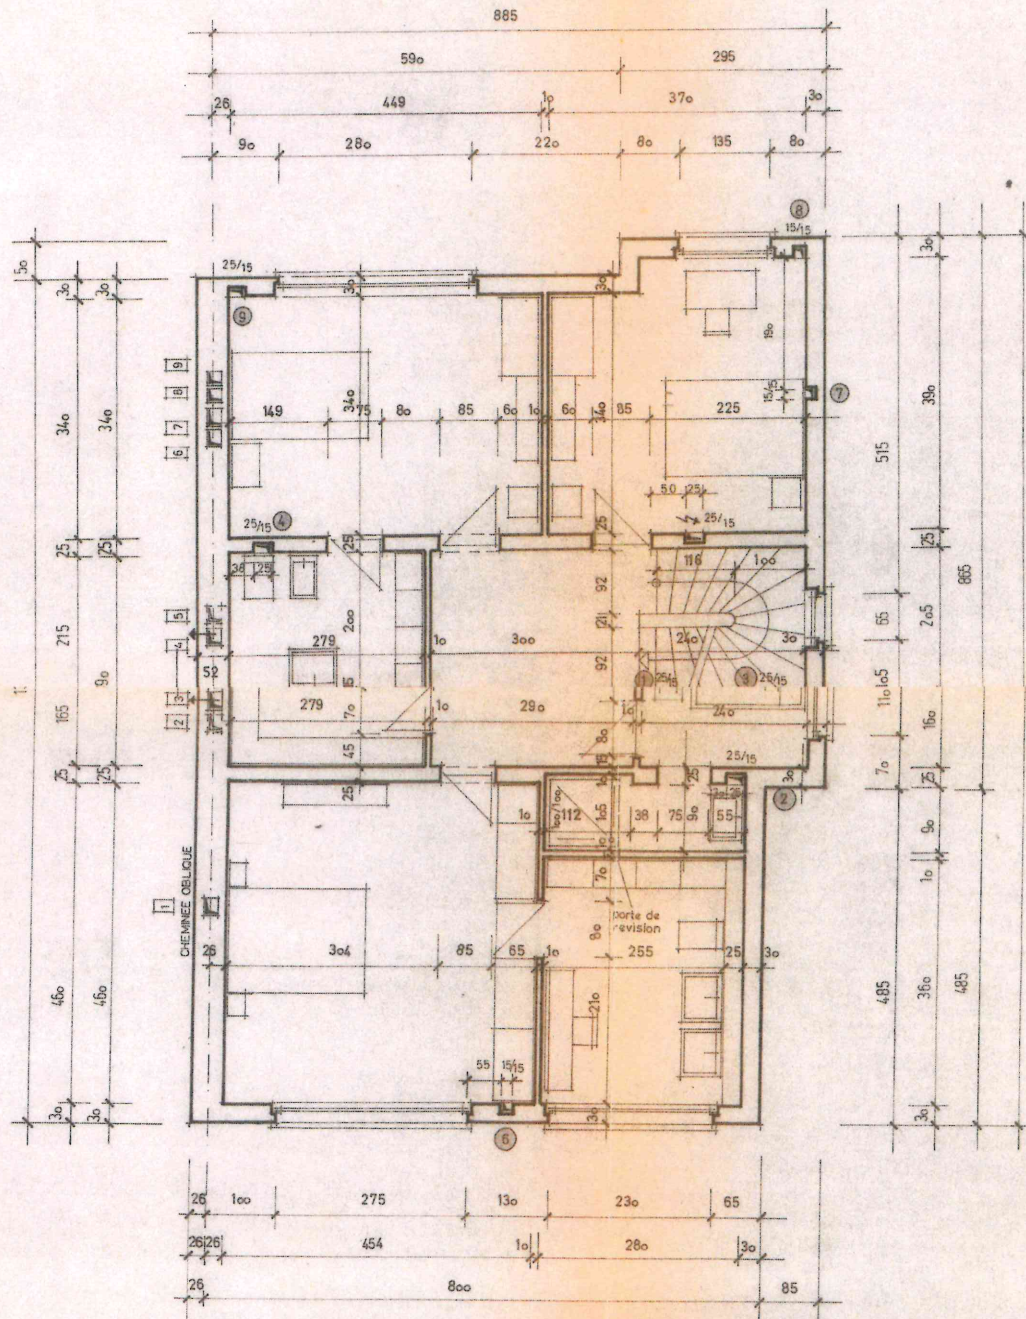


2. ETAGE ECH. 1:50

GUY CAPESIUS
ARCHITECTE U.T.S.
33, RUE M. ENTRINGER
LUXEMBOURG - HOWALD
TELEPHONE 48 40 85

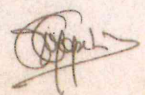

PROJET D'UNE MAISON UNIFAMILIALE SISE RUE BADEN-POWELL A BONNEVOIE
PROPRIETAIRE J-P KERTZ-MULLER

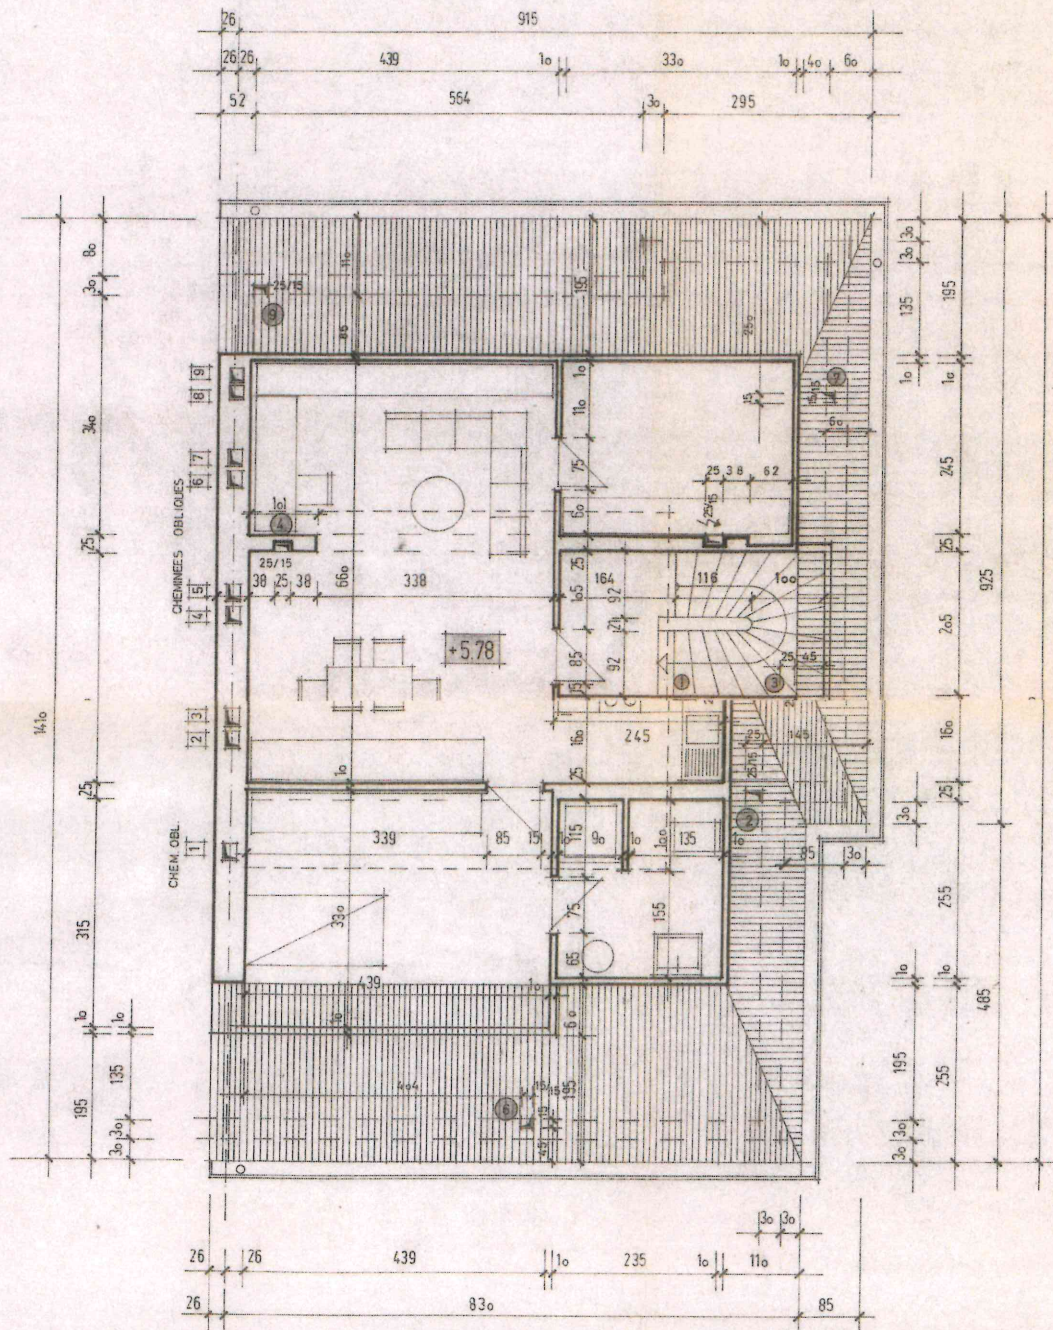

3. ETAGE ECH. 1:50

GUY CAPESIUS
ARCHITECTE U.T.S.
30, RUE H. ENTRINGER
LUXEMBOURG - HOWALD
TELEPHONE 48 40 85

